



belka do odbicia
122x34x10cm

BIEŻNIA, SKOK W DAL,

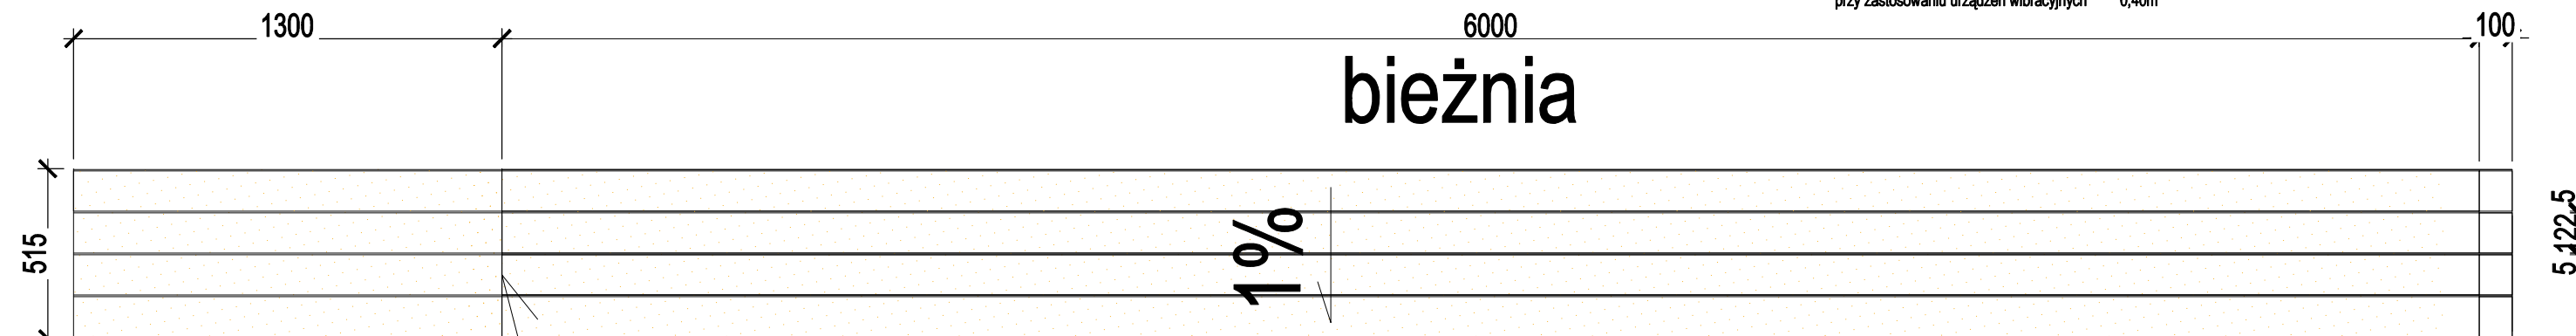

linia mety
koniec linii hamowania
zabezpieczyć materacami

Przekrój przez bieżnię

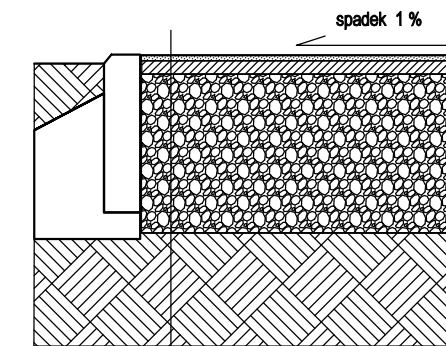

- warstwa użytkowa ELTAN N - dwuwarstwowa: 13mm
- Chemal PW4 1K natrysk
- granulat EPDM 0,5-1,5
- pasy dzielące i numeracja bieżni w kolorze białym
- warstwa pośrednia elastyczna ELTAN PET: 11 mm
- Chemol M50
- granulat gumowy 1-4
- żwir płukany
- warstwa nośna - podbudowa mineralna 35 mm
- podbudowa kamienna:
- piasek kopalny gr. 15 cm
- kruszywo łamane frakcji 5-32 mm gr. 15 cm
- miał kamienny frakcji 0-5 mm gr. 0.5 cm
- grunt rodzimy min Js=0,95
- przy zastosowaniu ubijaaków ręcznych 0,25 m
- przy zastosowaniu urządzeń wibracyjnych 0,40m

INWESTOR / INVESTOR / BAUHERR

Zgromadzenie Sióstr Franciszkanek Rodziny Maryi
Niepokalanej Prowincja - Warszawska
ul. Hoża 53, 00-681 Warszawa
tel. 0048 22 629 - 67 - 67

JEKONOSTA PROJEKTOWA / DESIGN OFFICE / ENTWERFEBÜRO

IMERCO Imenco Spółka z ograniczoną odpowiedzialnością sp.k.
ul. Przemysłowa 39/205 61-541 Poznań
tel./fax. 0048 61 222 07 80
e-mail: projekt@imerco.pl, www.imerco.pl

INWESTYCJA / PROJECT / BAUVORhaben

BUDOWA BUDYNKU SZKOŁY PODSTAWOWEJ WRAZ Z ROZBIÓRKĄ ELEMENTÓW ZAGOSPODAROWANIA TERENU I INFRASTRUKTURY TECHNICZNEJ KOLIDUJĄCEJ Z REASLIZOWANĄ INWESTYCJĄ W MARKACH PRZY UL. KASZTANOWEJ NA DZIAŁCE NR 11/45 OBRĘB 1-17

RYSUNEK / DRAWING / ZEICHNUNG

RZUT PROJEKTU ZAGOSPODAROWANIA TERENU bieżnia, skocznia

RZĘDNA WYSOKOŚCIOWA / SPOT HEIGHT / HÖHENKOTE:
±0,00 m = 89,80 m n.p.m.

ZESPÓŁ PROJEKTOWY / PROJECT TEAM / PROJEKTTTEAM

PROJEKTANT / DESIGNER / ENTWERFER
mgr inż. arch. Małgorzata Konarska-Stroynowska
486/87/Pw

SPRAWDZAJĄCY / CHECKED / ENTWERFPRÜFER

ASYSTENT PROJEKTANTA / ASSISTED BY DESIGNER / ASSISTENT DES PROJEKTANTS

IDENTYFIKACJA RYSUNKU / IDENTIFICATION OF DRAWING / IDENTIFIZIERUNG VON ZEICHNUNG

NR PROJEKTU / PROJECT NO. / PROJEKT NR.	FAZA / PHASE / PHASE	OBIEKT / OBJECT / OBJEKT	BRANŻA / BRANCH / BRANCHE	NR RYSUNKU / DRAWING NO. / ZEICHNUNG NR.	REWIZJA / REVISION / REVISION	FORMAT / FORMAT / FORMAT	SKALA / SCALE / MASSTAB	DATA OPRACOWANIA / DATE OF ISSUE / DATUM	NR STRONY / SIDE NO. / BLATT NR.
236	PW	-	PZT	025	00	297x540	1:200	20.08.2021 r.	